








1/19 19  
72

D. 1 kolej  
polní cesta

abině

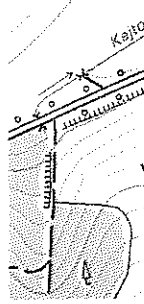



Cetoražský les

Hrobská  
Zahrádka

Na studánkách

Šimpach

k.ú. Šimpach

206

209

213

Obrataň

211

212

201

203

205

210

198

k.ú. Obrataň

U Malenika

19

19


128

195

NA S

rách

1

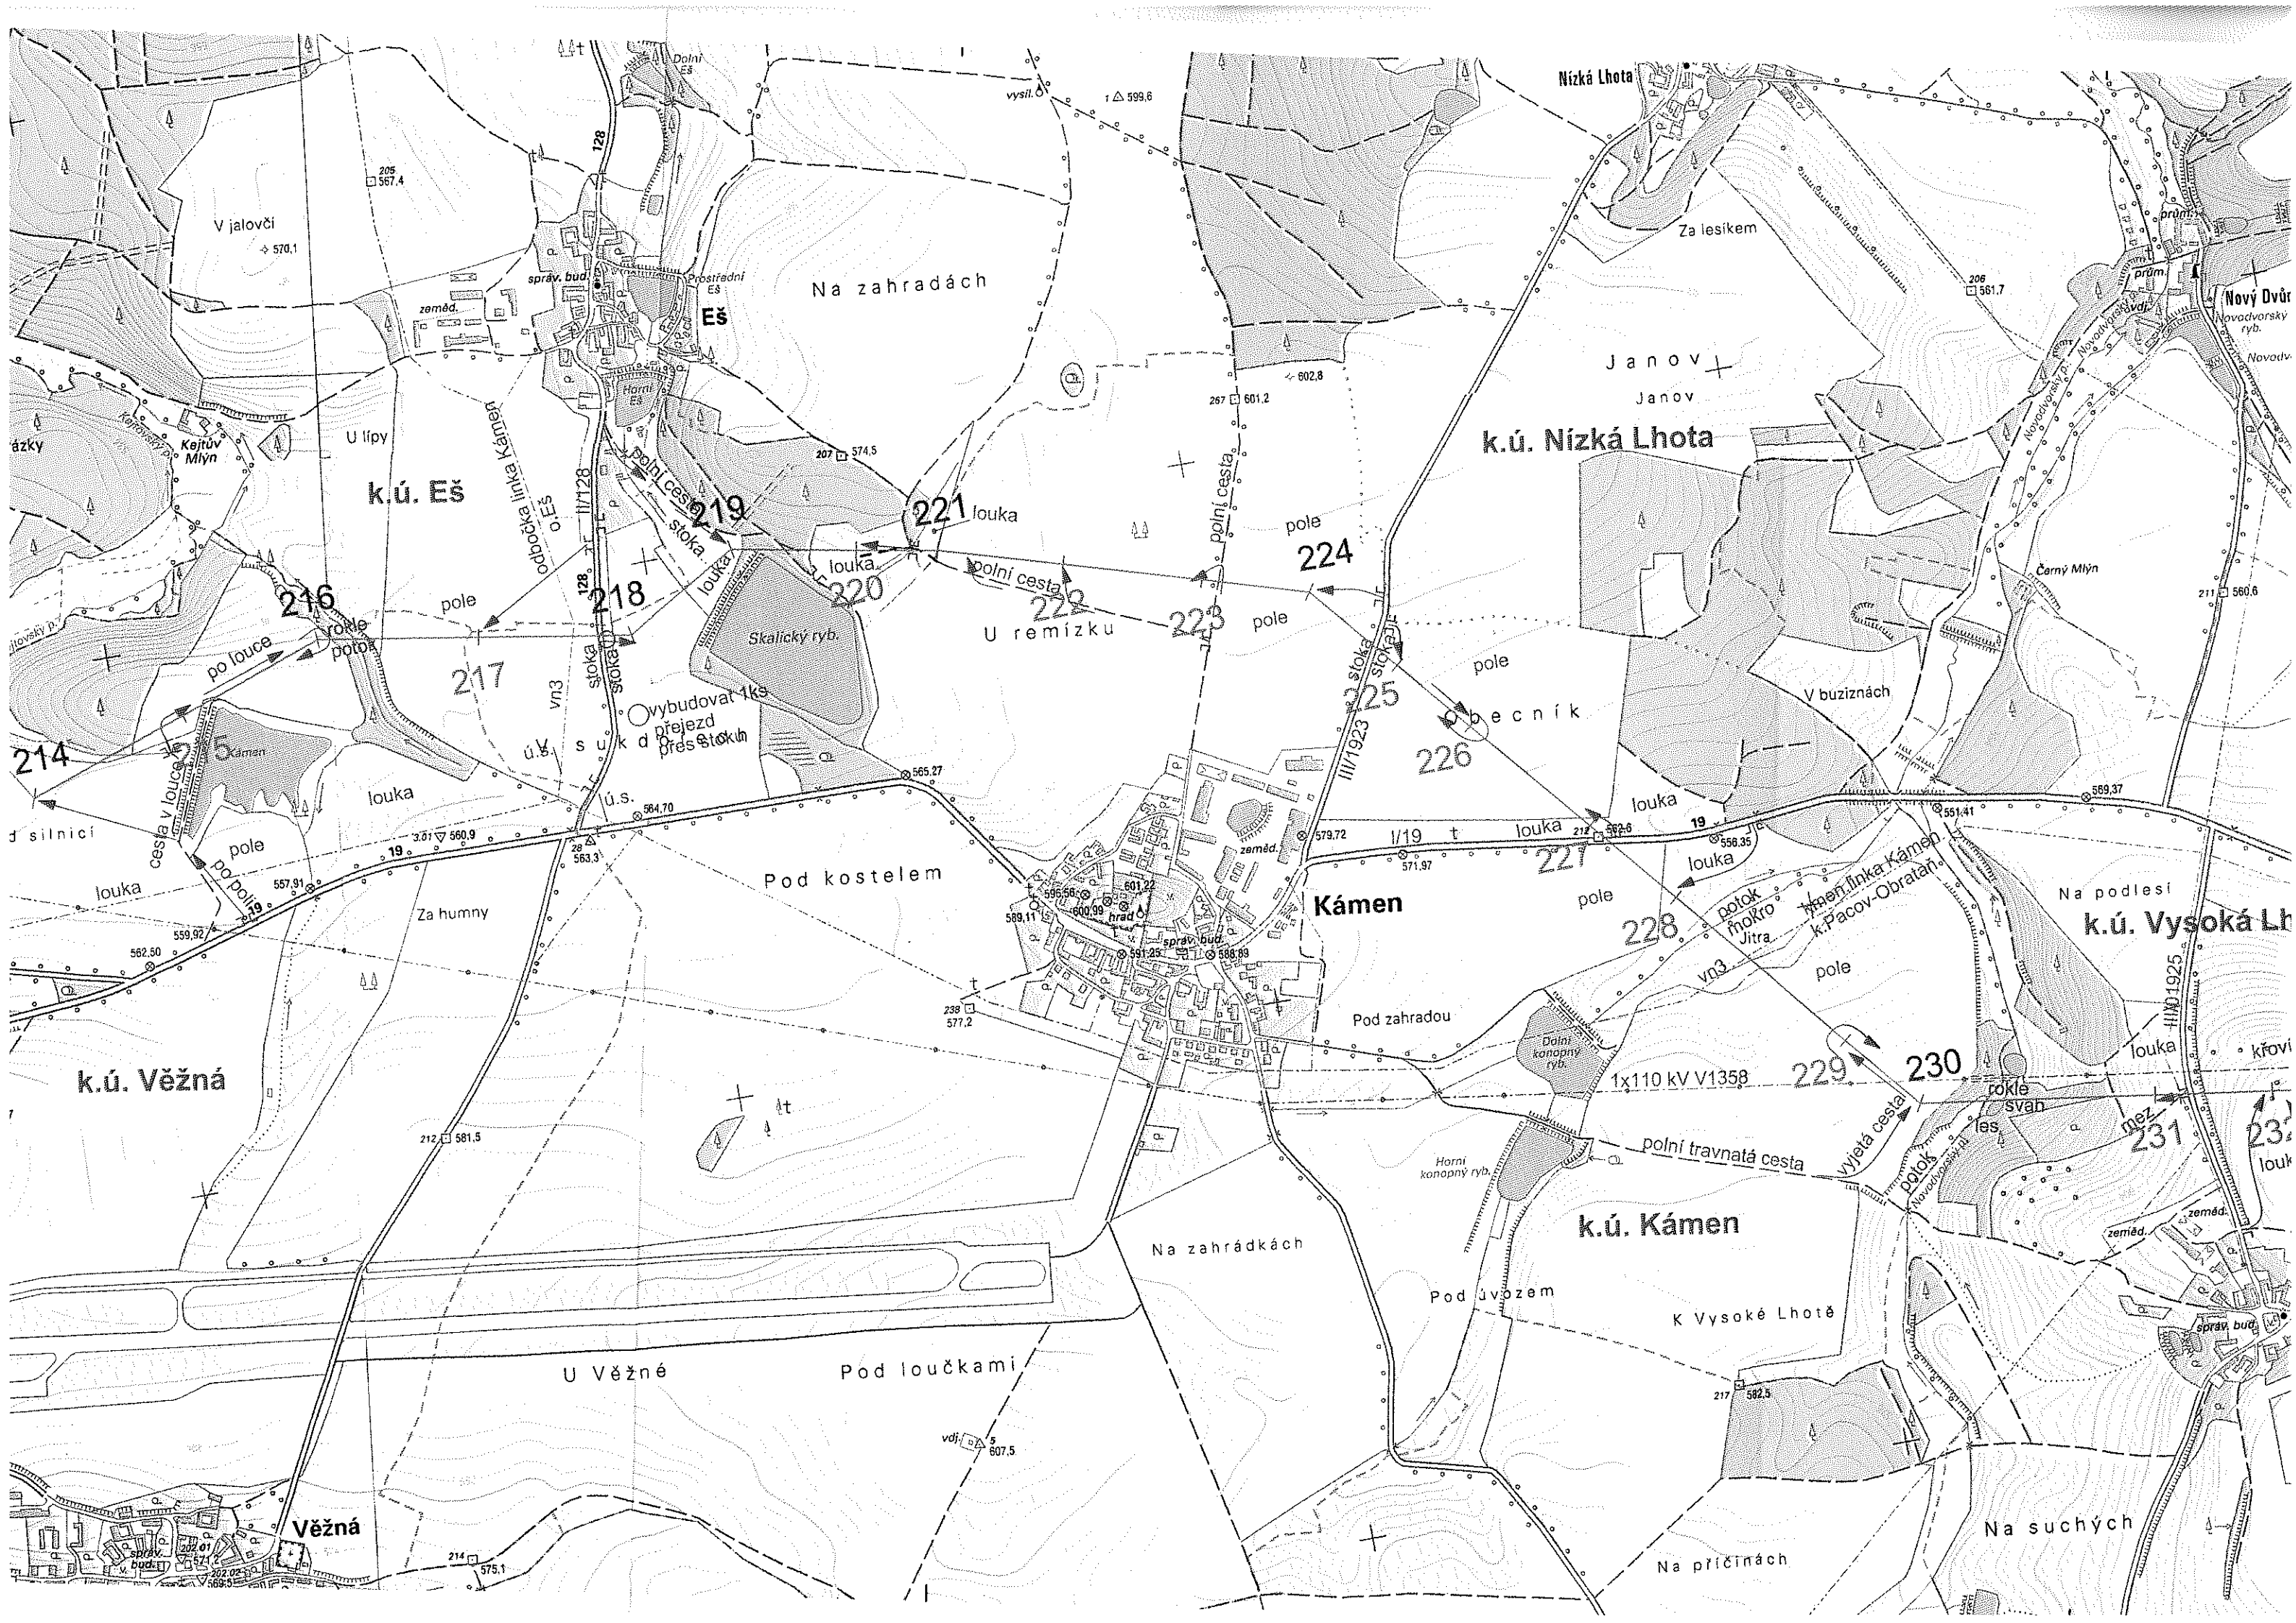

V jalovči  
→ 570.1

k.ú. Eš

Na zahradách

k.ú. Nizká Lhota

214

216

217

218

221

222

223

224

226

227

228

229

230

231

232

k.ú. Věžná

Kámen

k.ú. Kámen

k.ú. Vysoká Lhota

Věžná

U Věžné

Pod loučkami

Na zahrádkách

Pod úvozem

K Vysoké Lhotě

Na příčinách

Na suchých

Nizká Lhota

Za lesikem

Janov  
Janov

Černý Mlýn

U lípy

správ. bud.

Prostřední Eš

Horní Eš

Skalický ryb.

vybudovat 1ks  
přejezd  
přes stoky

Pod kostelem

zámek

správ. bud.

Pod zahradou

Dolní konopný ryb.

Horní konopný ryb.

rokle

svan

zámek

správ. bud.

Nový Dvůr  
Novodvůrský ryb.

Novodvůrský ryb.

211

560.6

569.37

558.35

551.41

562.6

571.97

579.72

589.11

591.25

596.58

600.99

601.22

602.8

607.5









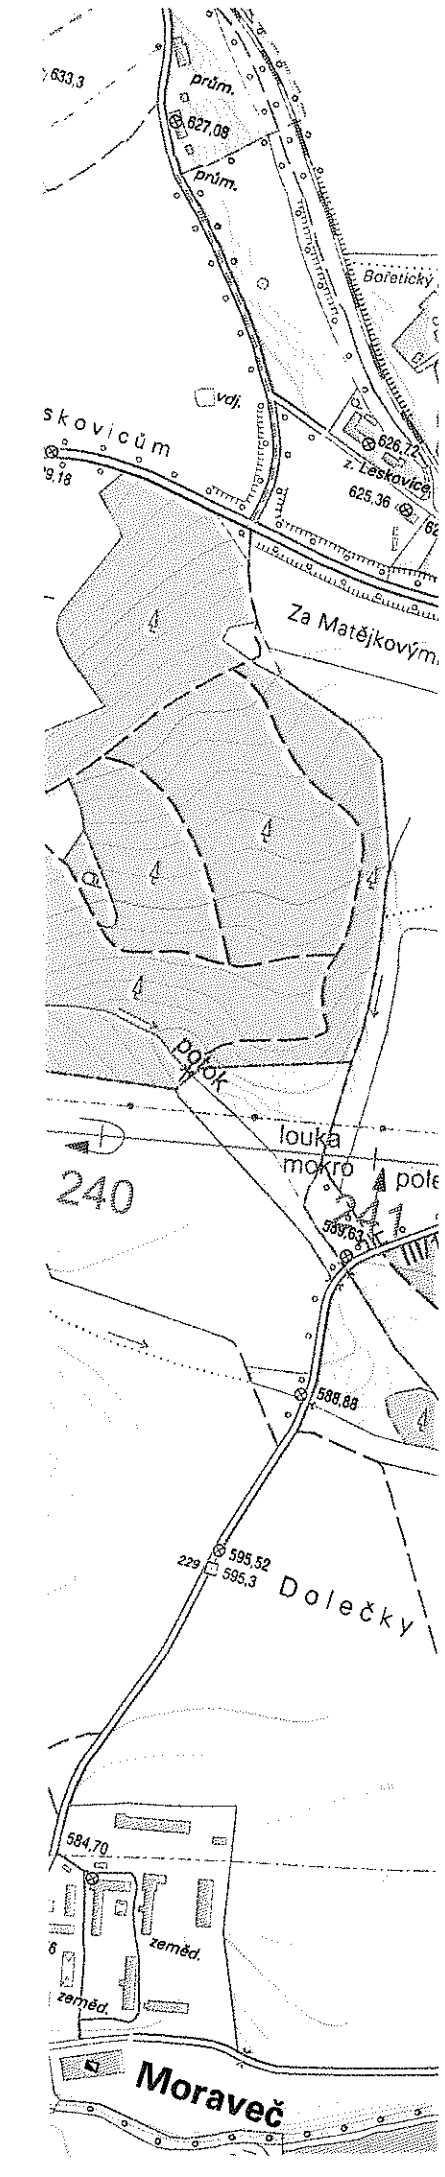



Monstranc

Okrouhly

Čížkov

Čížkov

k.ú. Leskovice

Leskovice

k.ú. Čížkov

k.ú. Cerekev

Na dilech

Na zaječím vršku

Mezi cestami

244

243

246

247

248

249

250

251

252

253

254

256

k.ú. Nová Cerekev

Nová Cerekev

NA VRŠÍCH

V hádkách

Na Stanovicku


Suchdoly


Za Novým  
Dvorem

K M





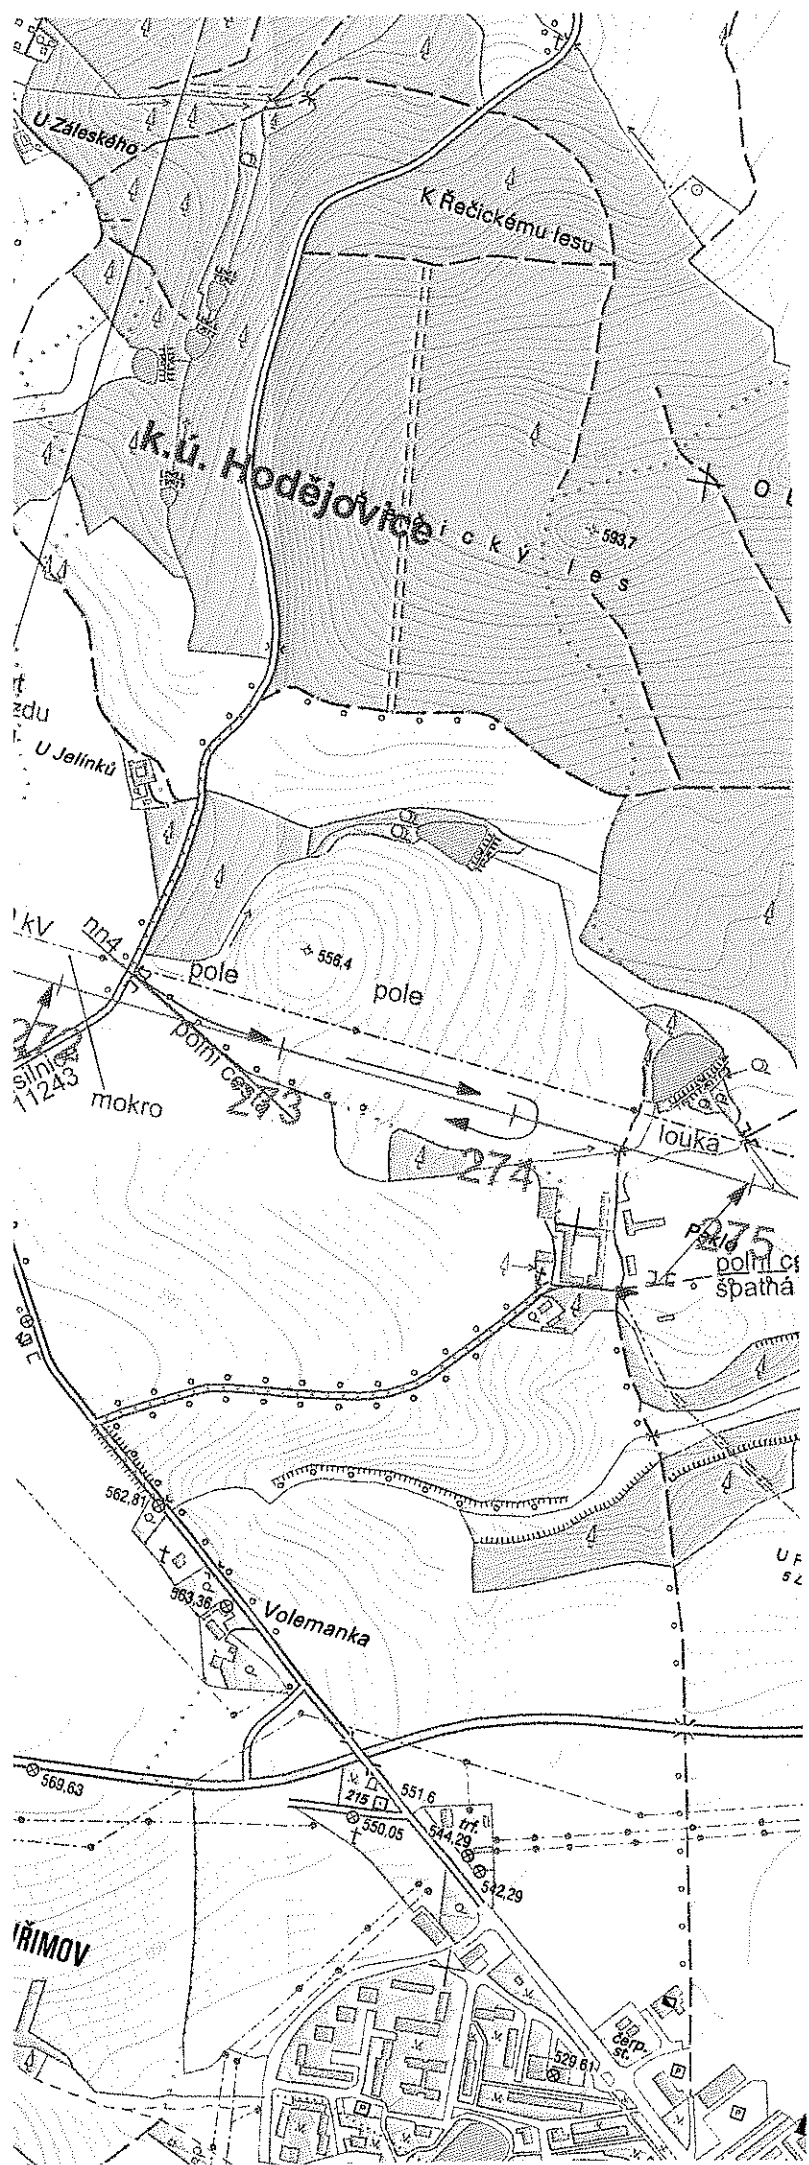

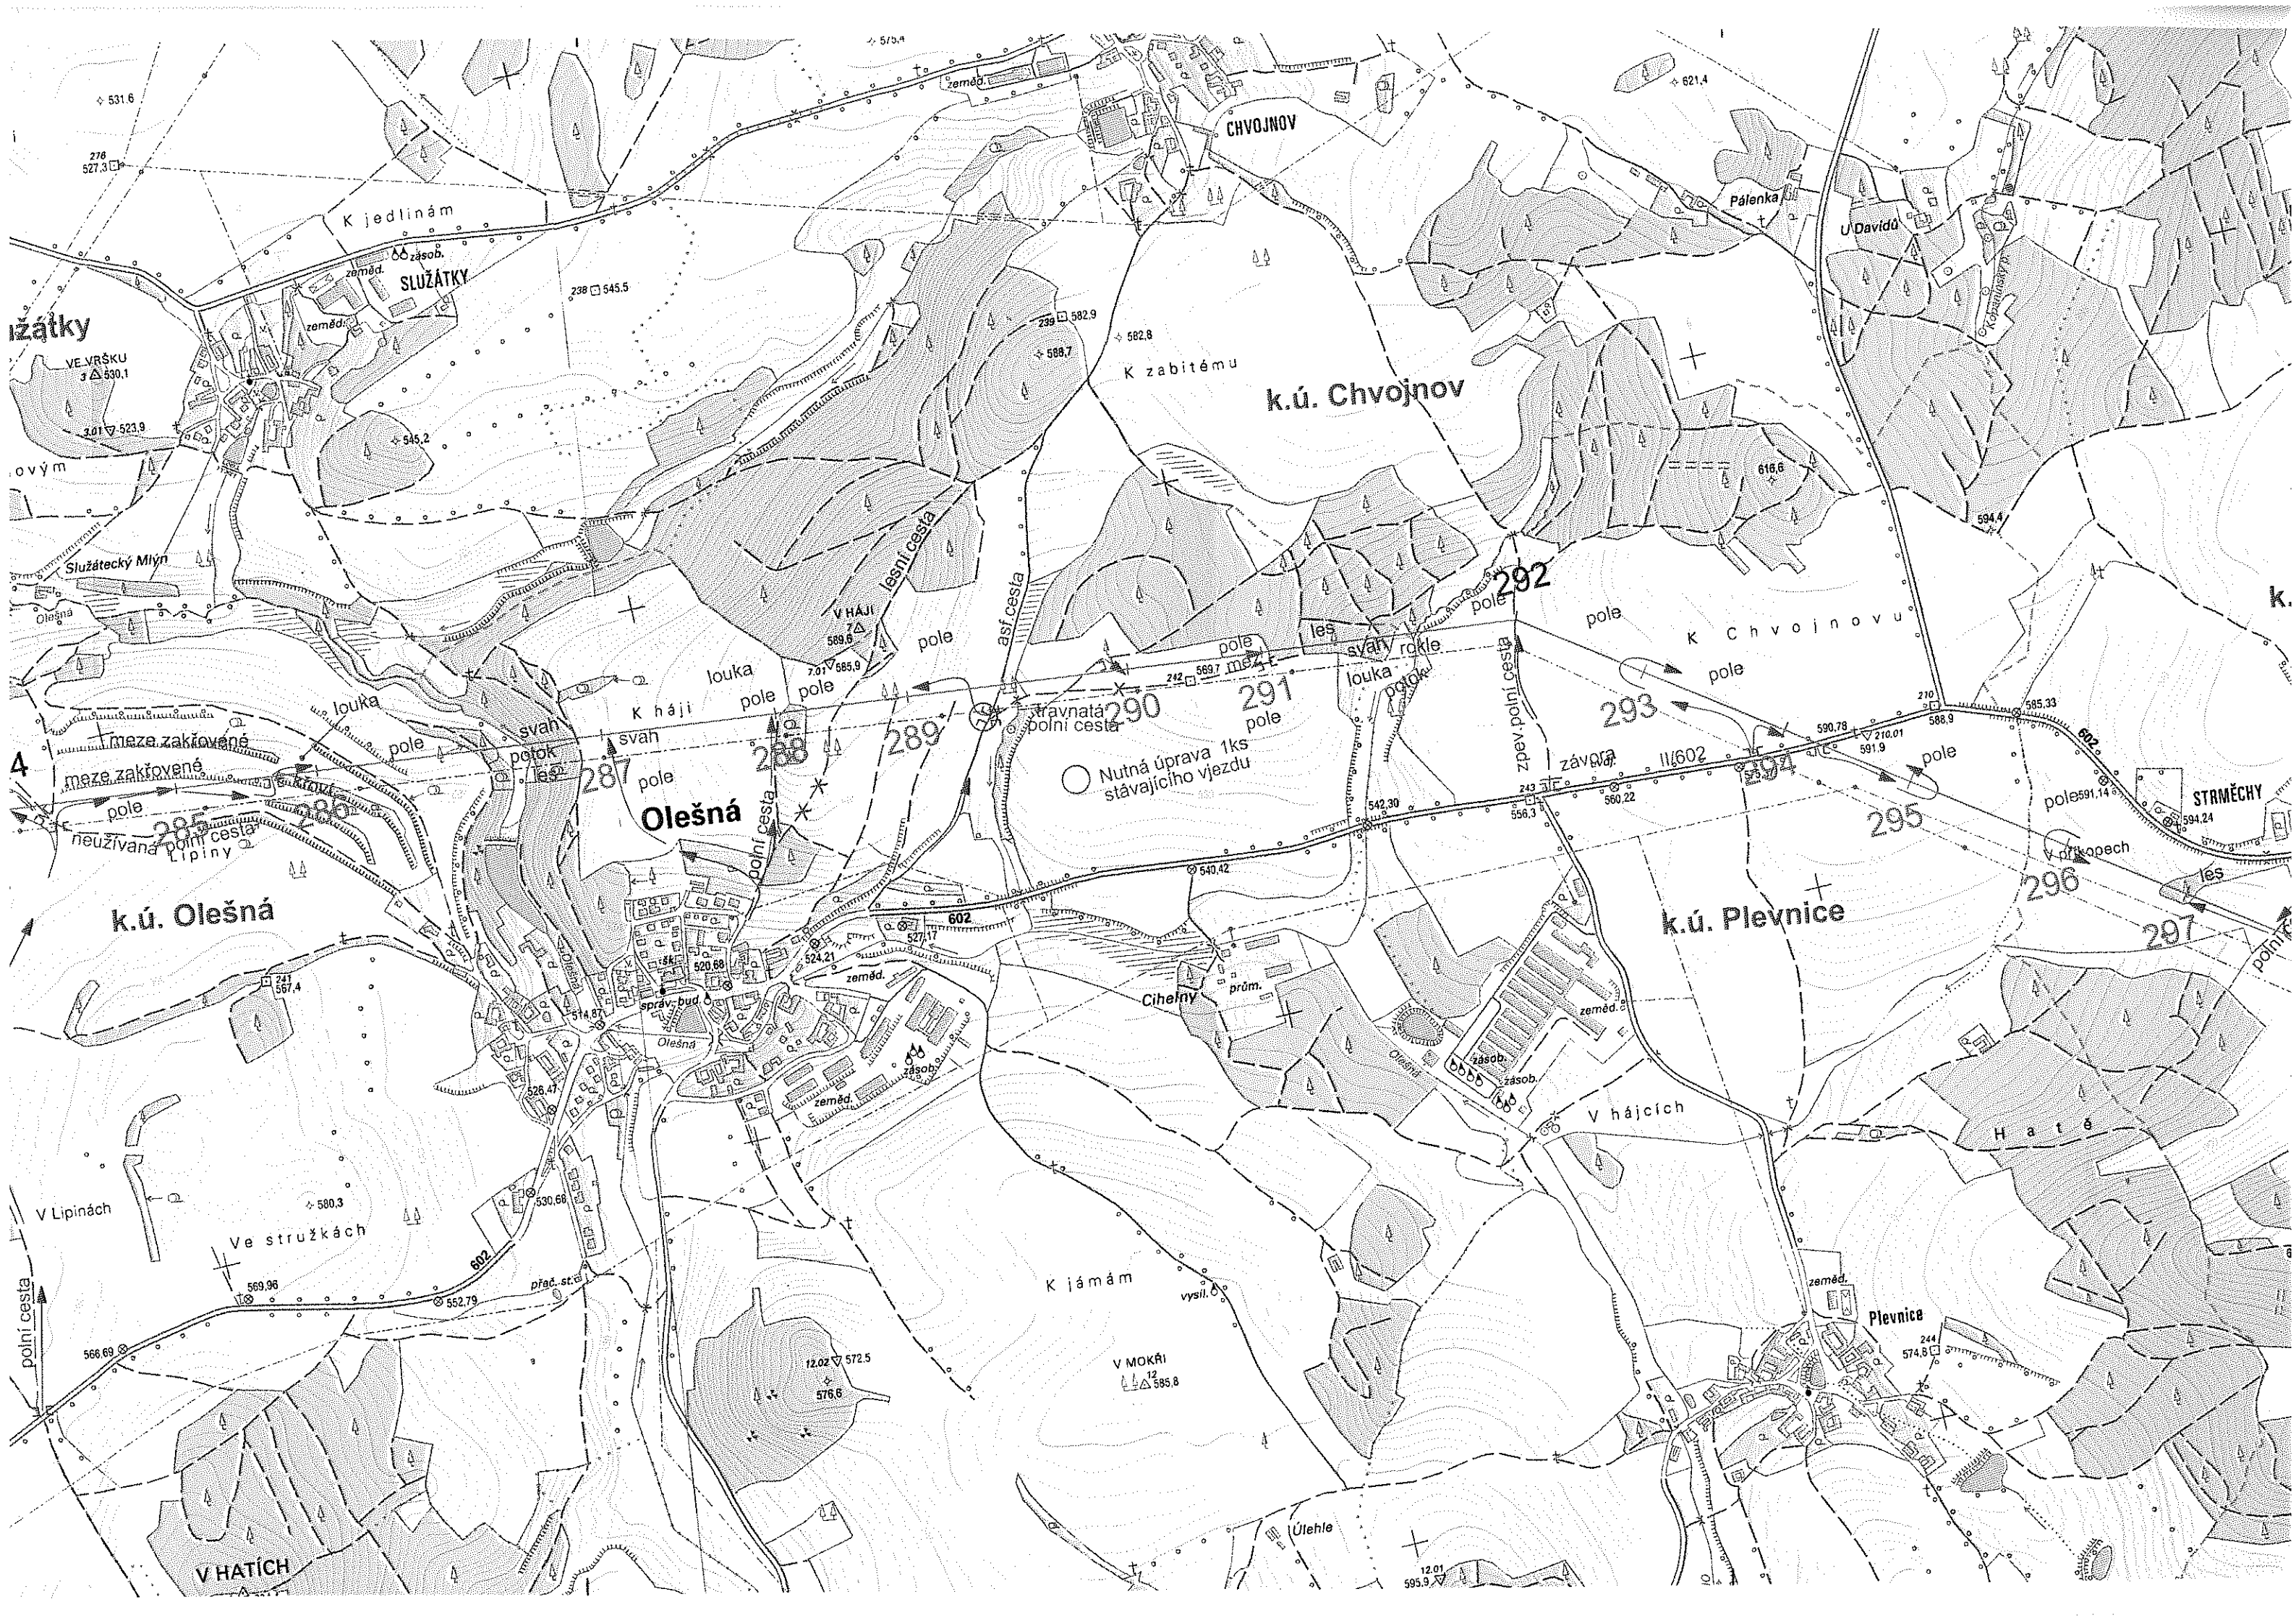

CHVOJNOV

SLUŽÁTKY

k.ú. Chvojnov

Olešná

k.ú. Plevnice

k.ú. Olešná


Plevnice

K jámám

Nutná úprava 1ks stávajícího vjezdu


12.01 595.9



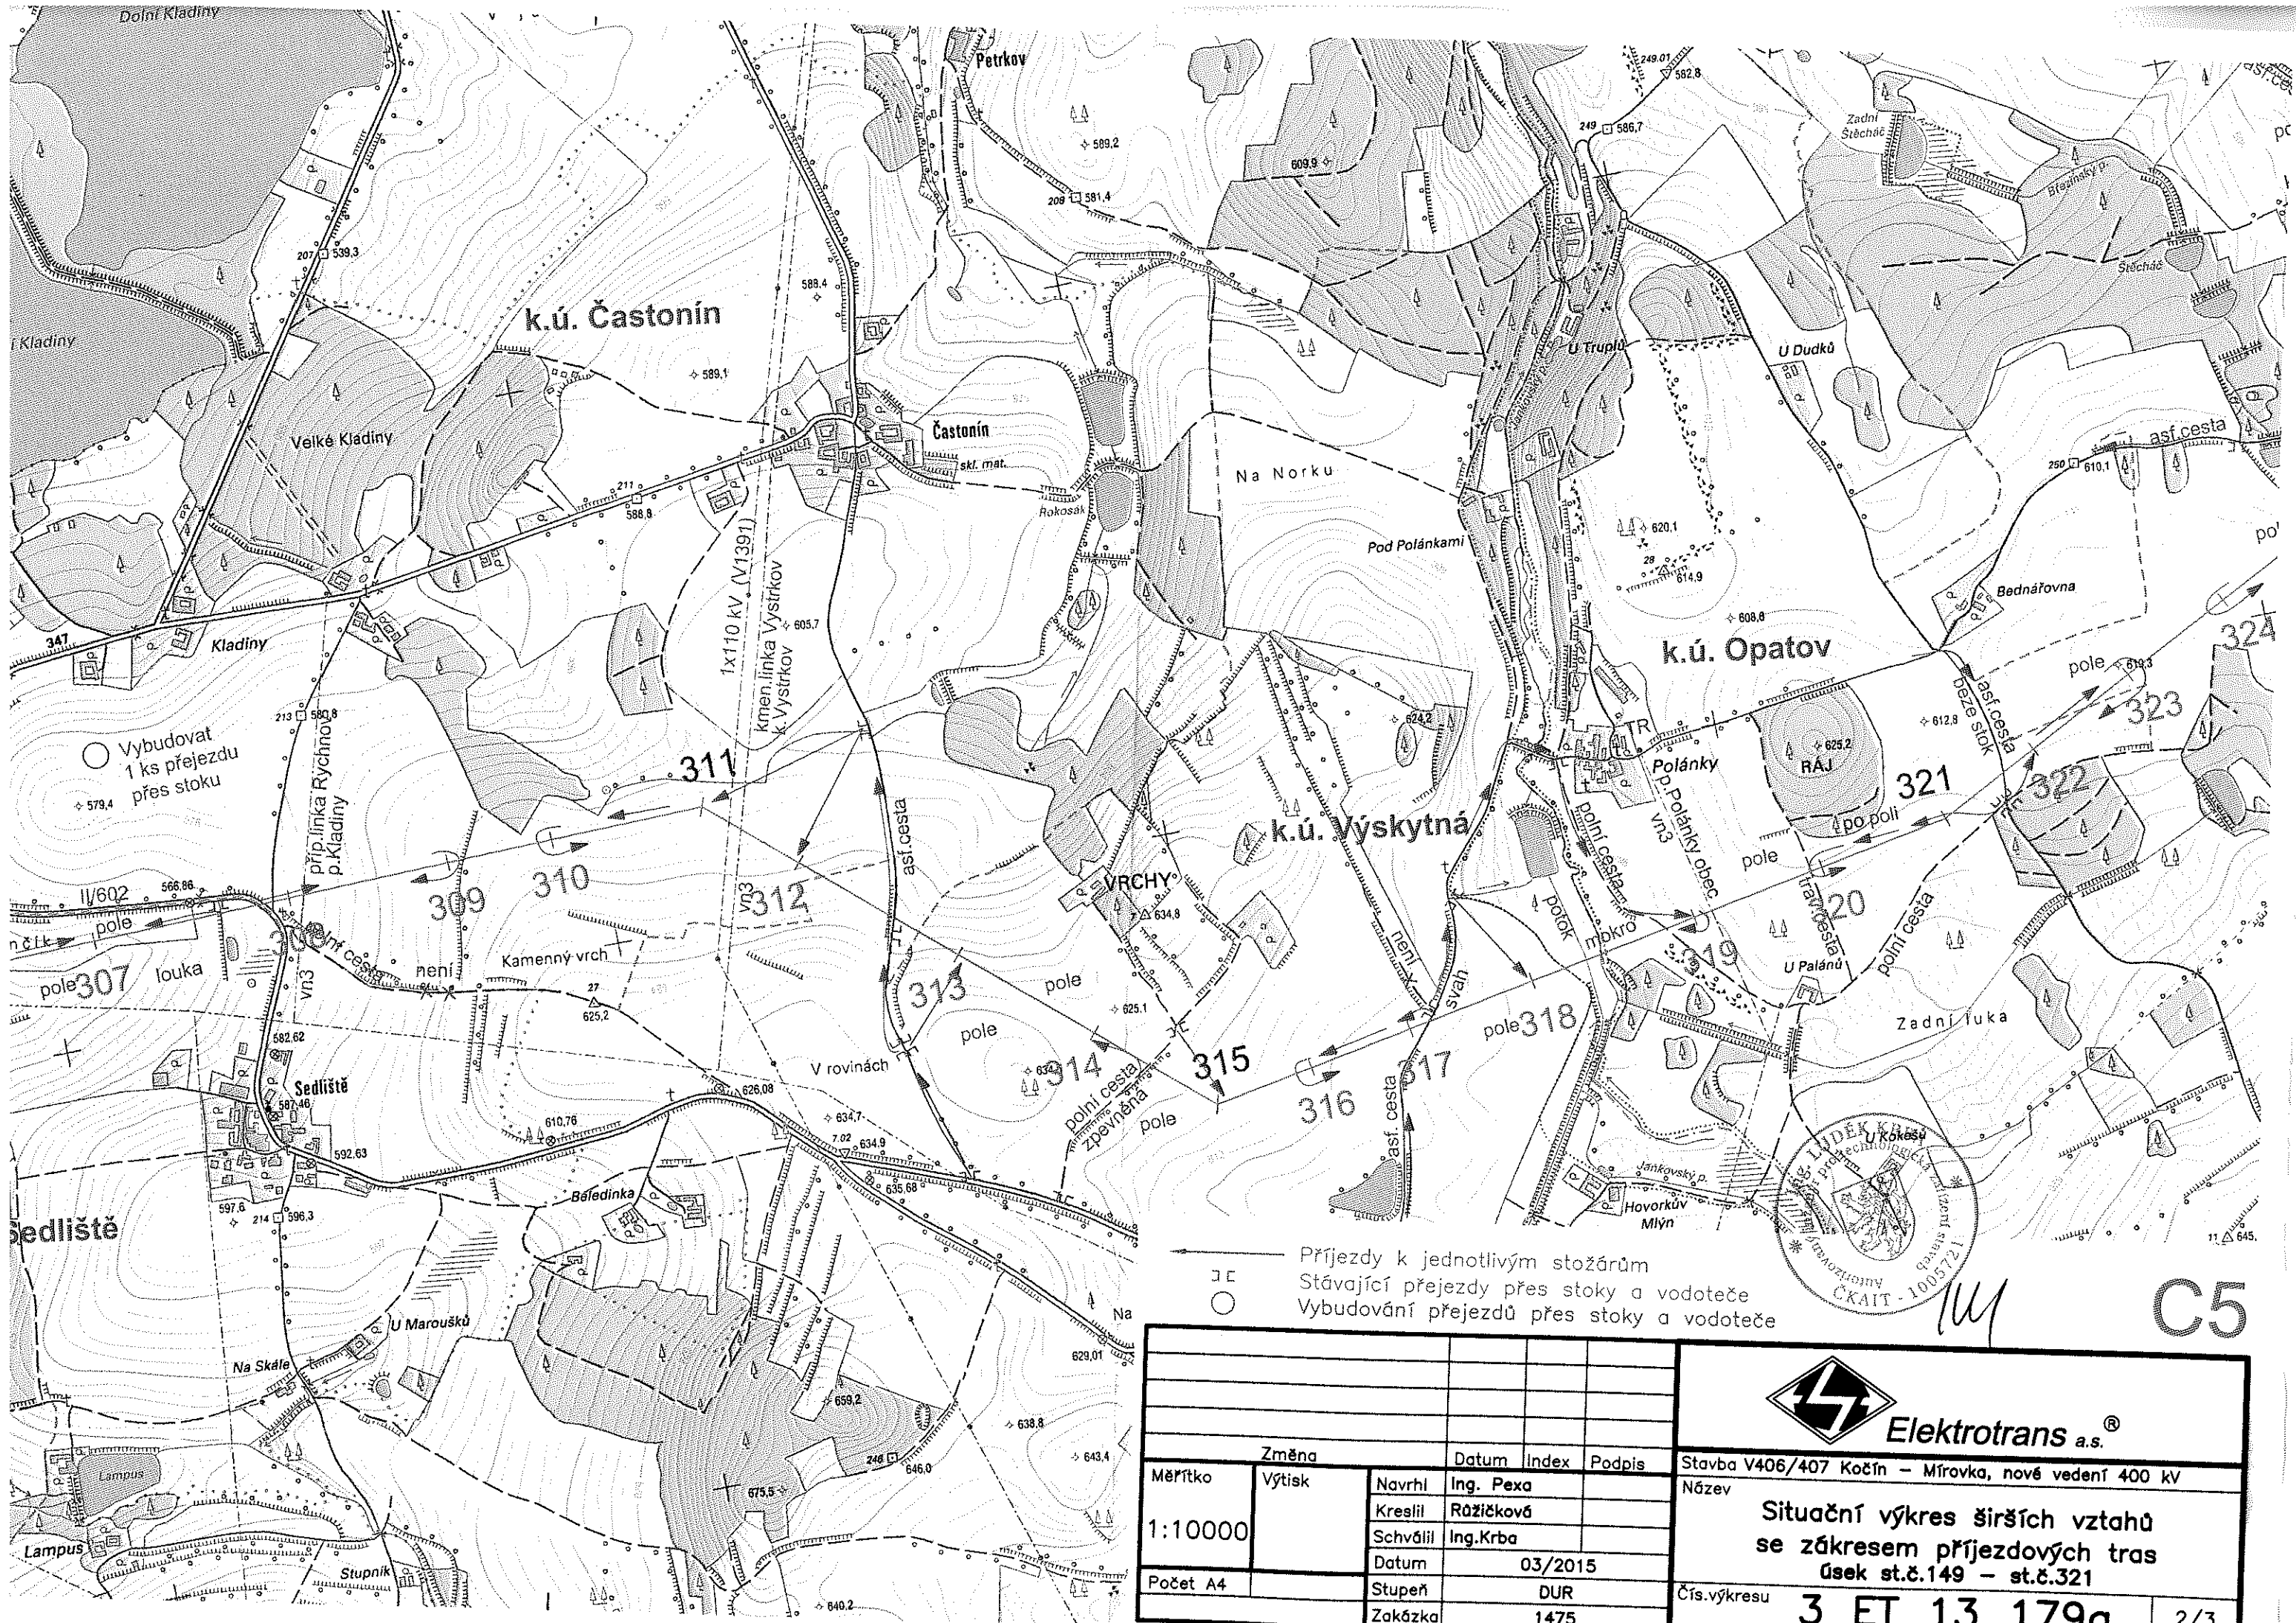


○ Vybudovat  
1 ks přejezdu  
přes stoku  
↕ 579.4

— Příjezdy k jednotlivým stožárům  
○ Stávající přejezdy přes stoky a vodoteče  
○ Vybudování přejezdů přes stoky a vodoteče

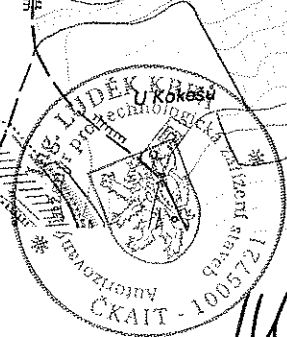

C5

				 <b>Elektrotrans a.s.</b>	
Změna		Datum	Index	Stavba V406/407 Kočín – Mírovka, nové vedení 400 kV	
Měřítko	Výtisk	Navrhl	Podpis	Název	
1:10000		Kreslil	Ing. Pexa	Situční výkres širších vztahů se zákresem příjezdových tras úsek st.č.149 – st.č.321	
		Schválil	Rázičková		
Počet A4		Datum	03/2015	Čís.výkresu <b>3 ET 13 179a</b>	
		Stupeň	DUR		
		Zakázka	1475	2/3 List	