
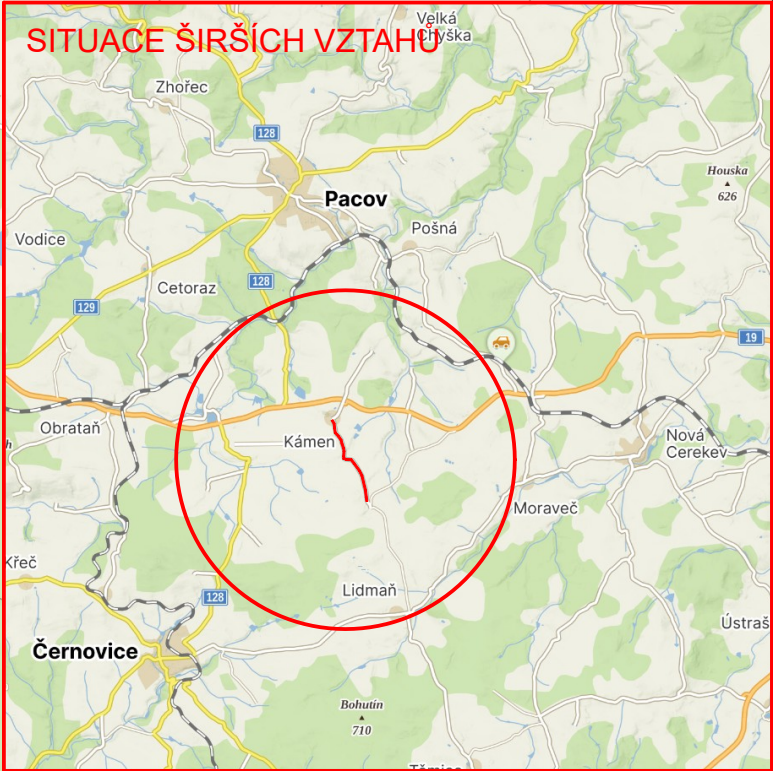
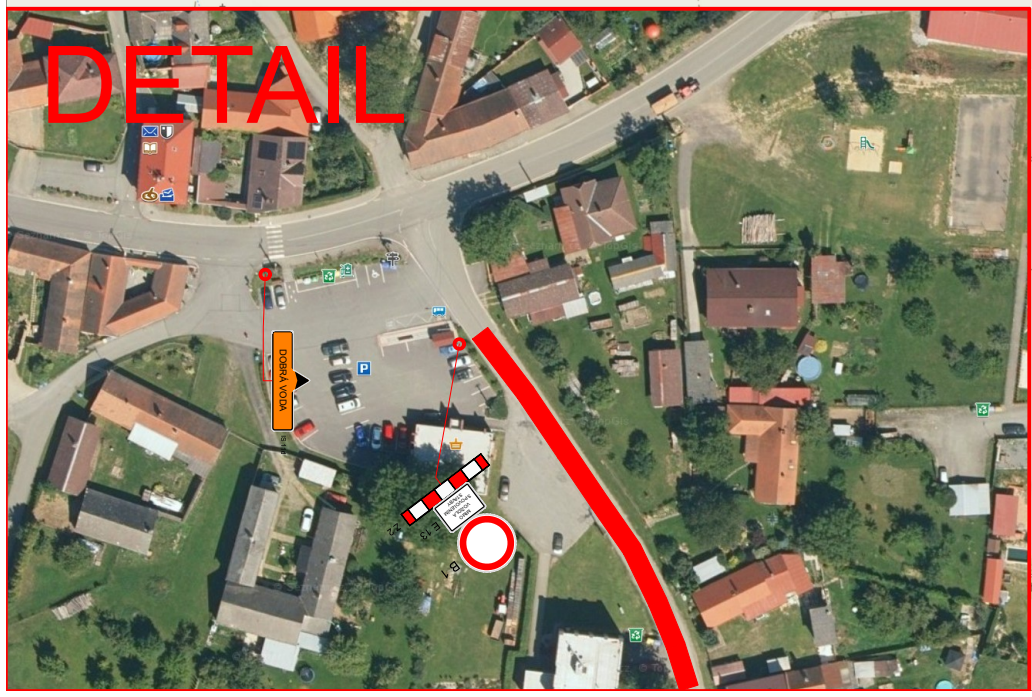


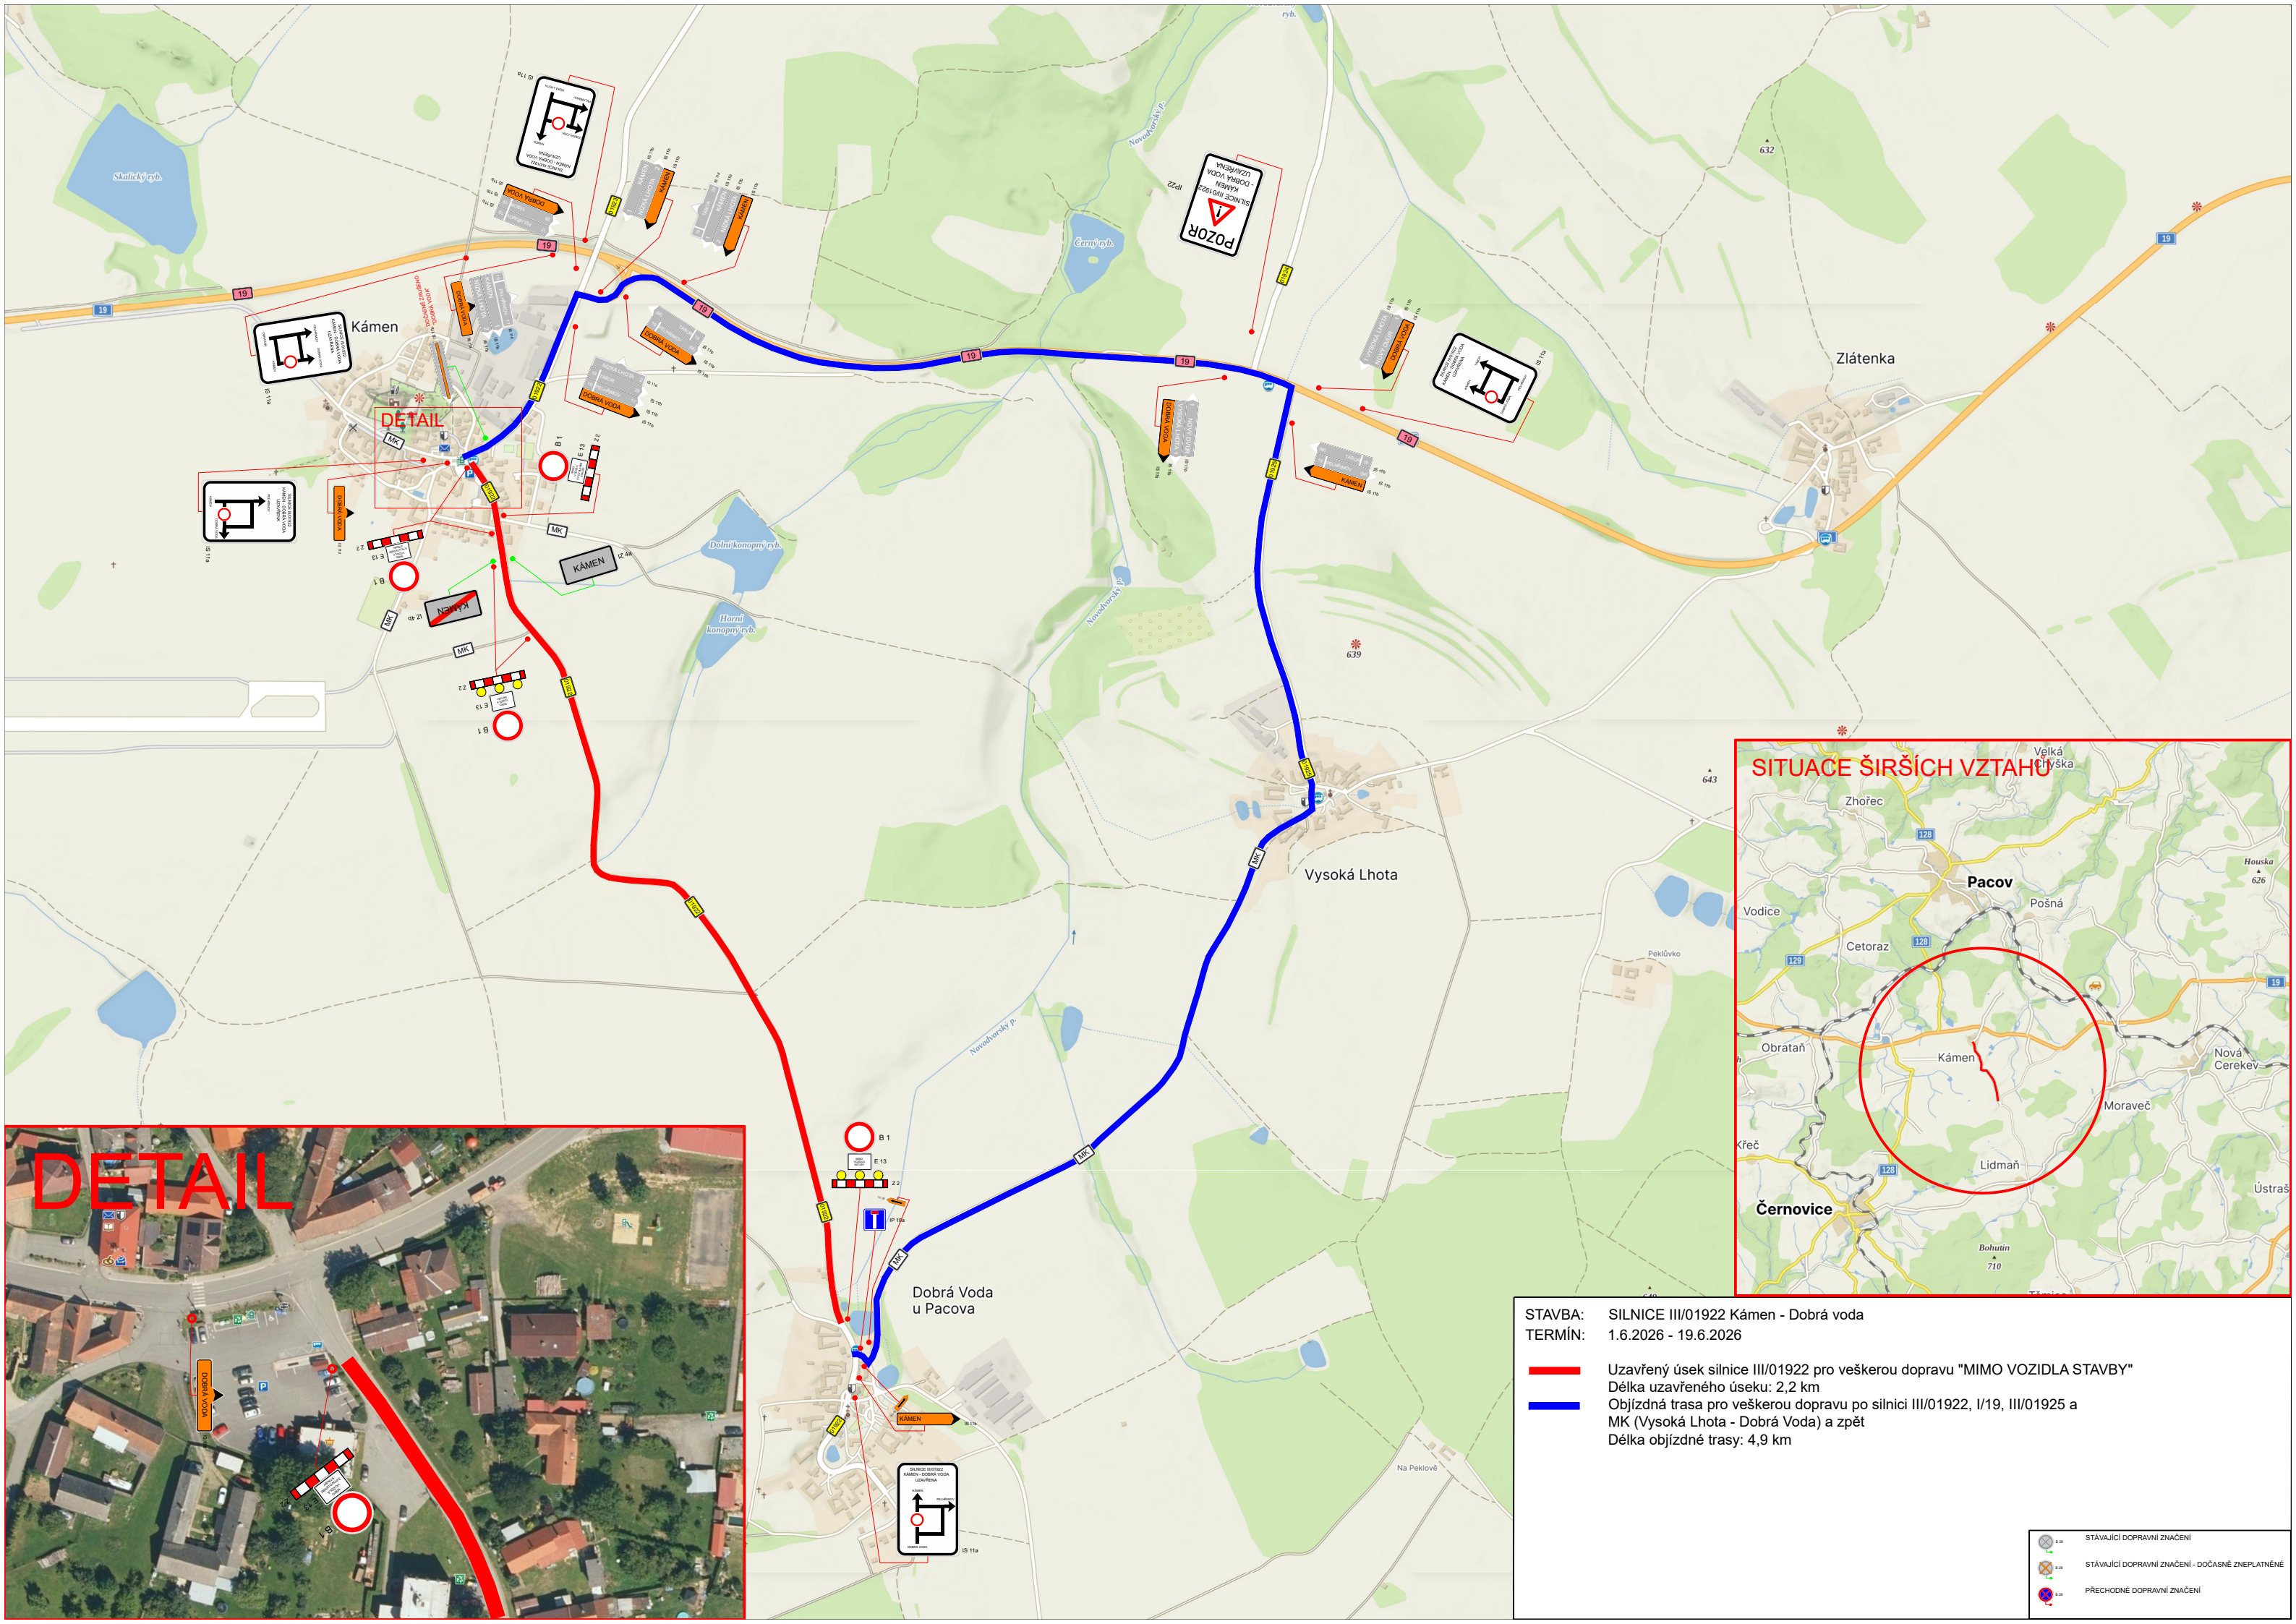

STAVBA: SILNICE III/01922 Kámen - Dobrá voda
TERMÍN: 1.6.2026 - 19.6.2026

— Uzavřený úsek silnice III/01922 pro veškerou dopravu "MIMO VOZIDLA STAVBY"
Délka uzavřeného úseku: 2,2 km

— Objízdná trasa pro veškerou dopravu po silnici III/01922, I/19, III/01925 a MK (Vysoká Lhota - Dobrá Voda) a zpět
Délka objízdné trasy: 4,9 km

	STÁVAJÍCÍ DOPRAVNÍ ZNAČENÍ
	STÁVAJÍCÍ DOPRAVNÍ ZNAČENÍ - DOČASNĚ ZNEPLATNĚNÉ
	PŘECHODNÉ DOPRAVNÍ ZNAČENÍ